




CORSO BRESCIA 62, TORINO

ALLOGGIO

P3

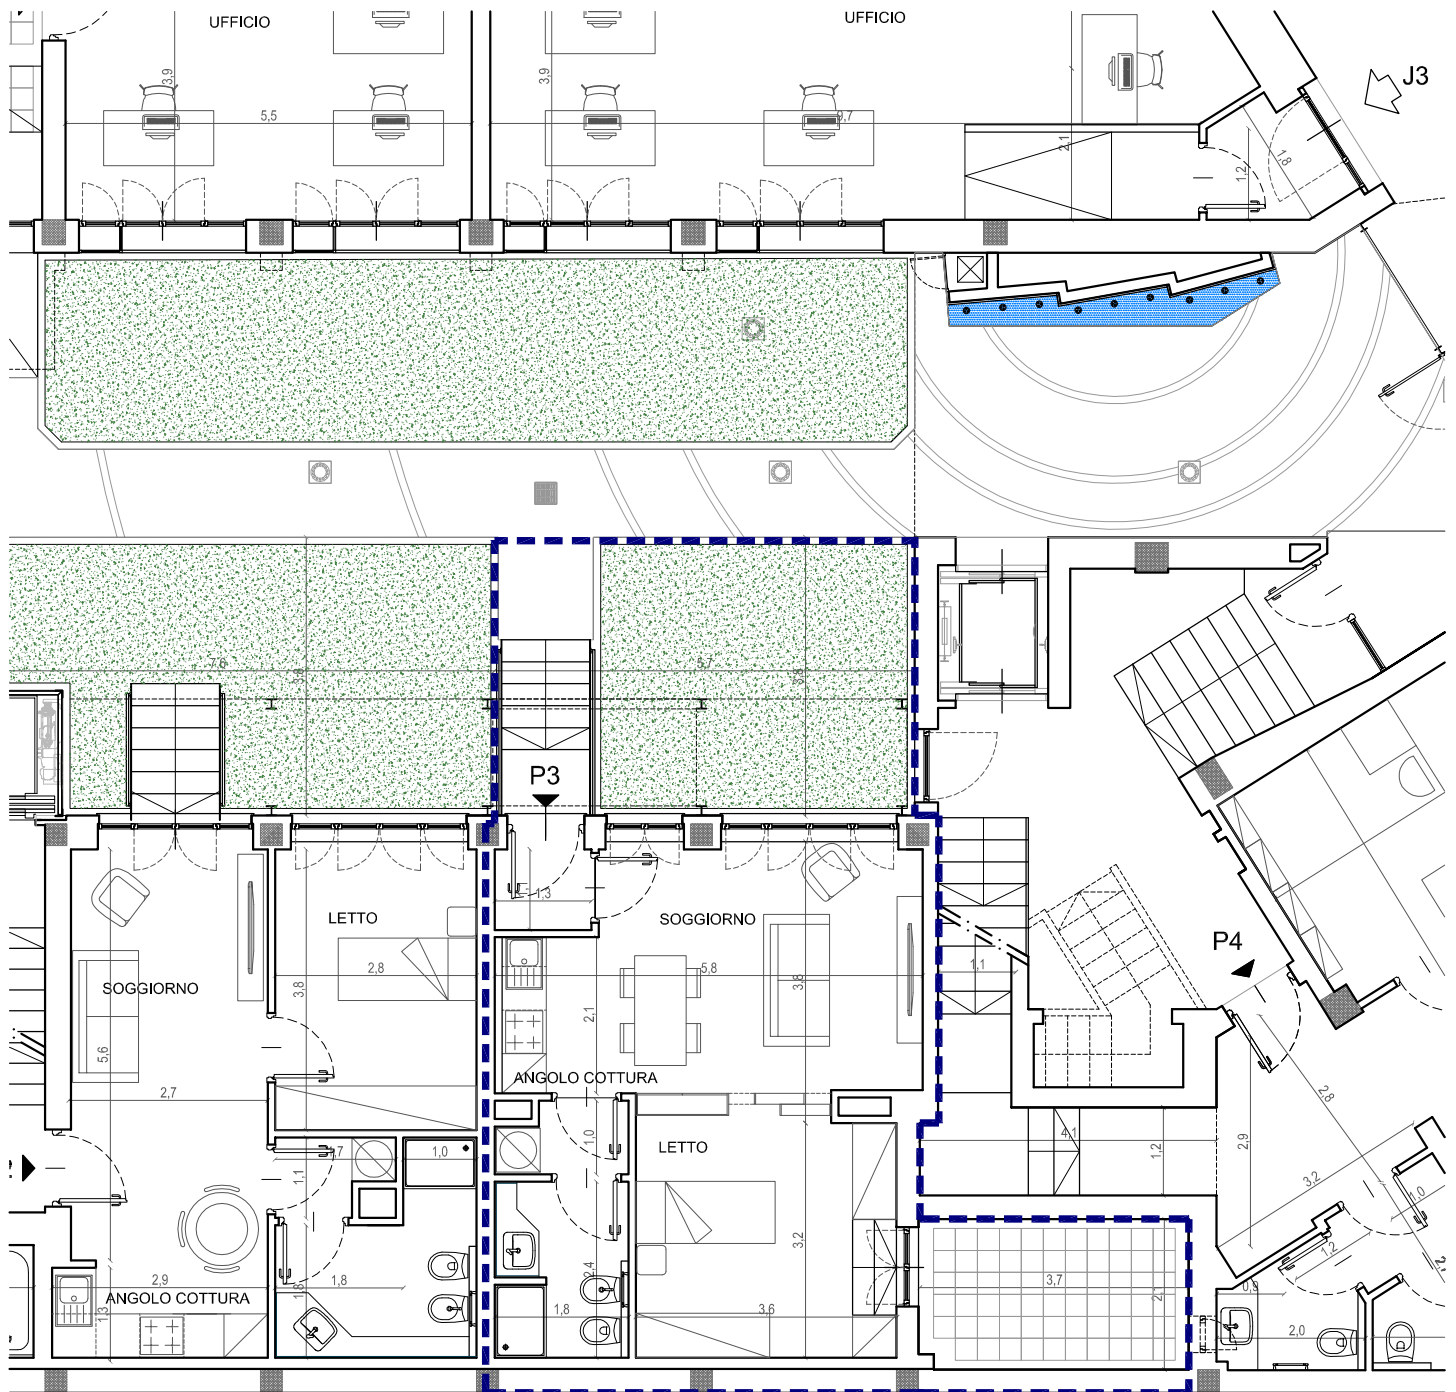

Superficie Lorda di Pavimento: mq 47,1
Superficie verde privato: mq 16,6
Superficie terrazzo: mq 7,5
Superficie commerciale: mq 55,1

Piano terra



Nota: Misure e posizionamento di impianti, sanitari e serramenti hanno valore indicativo.

La superficie commerciale è calcolata sommando alla SLP 1/2 della superficie dei balconi, 1/3 della superficie di tezzazzi o aree a verde e 1/2 per posti auto.