





CORSO BRESCIA 62, TORINO

ALLOGGIO

L8

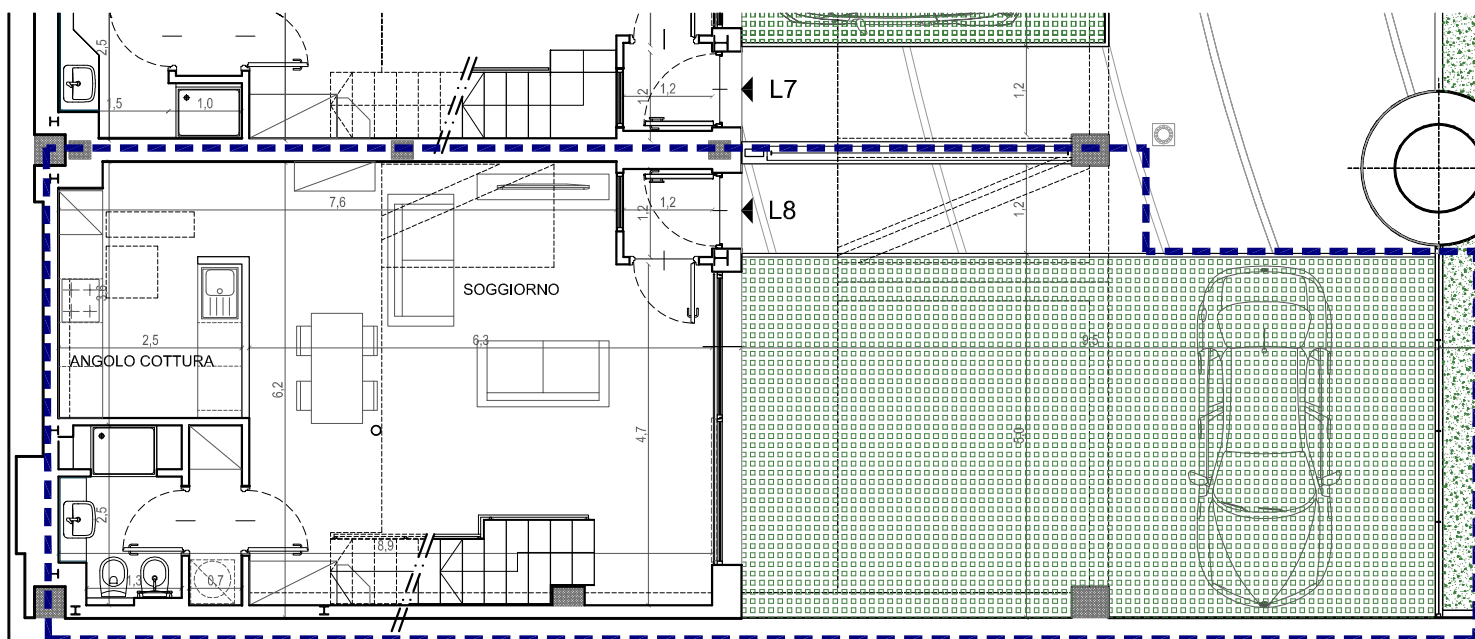

PIANO TERRA

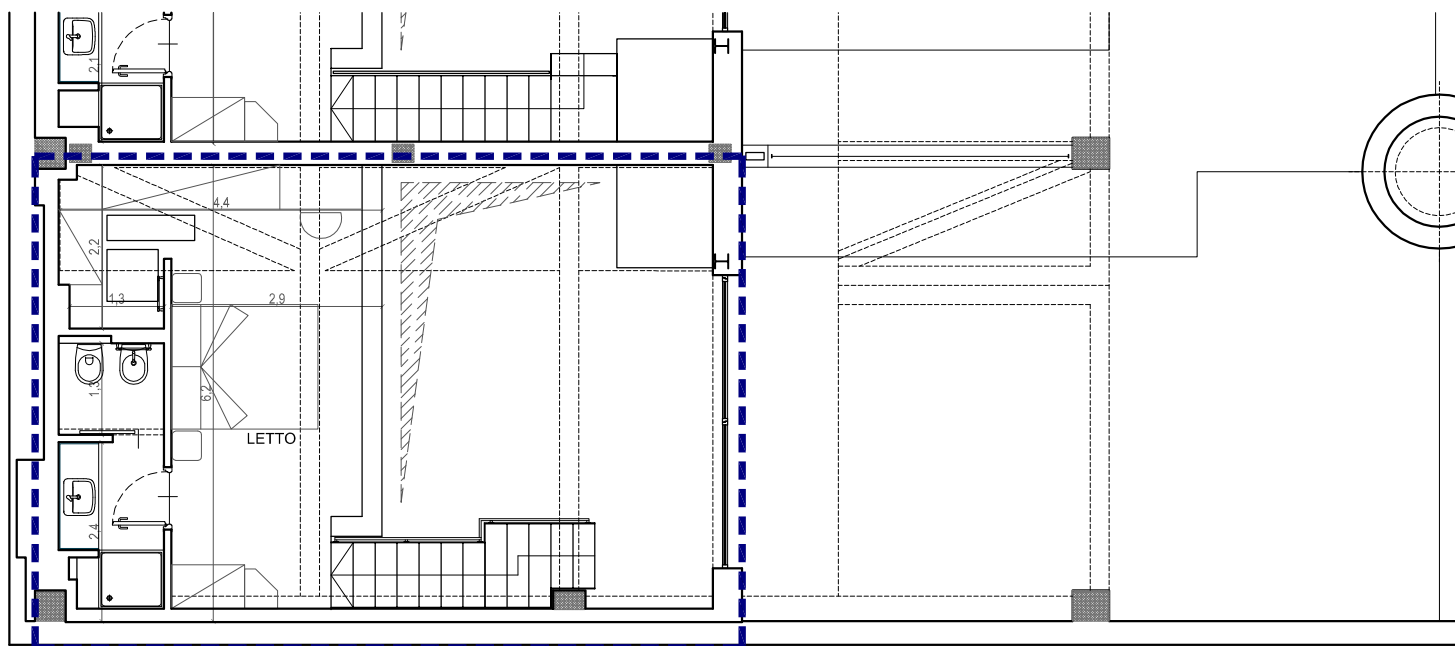

SOPPALCO

Superficie Lorda di Pavimento: mq 67,0
Superficie Lorda di Pavimento soppalco: mq 34,6
Superficie verde privato: mq 56,4
Superficie commerciale: mq 119,9

Nota: Misure e posizionamento di impianti, sanitari e serramenti hanno valore indicativo.

La superficie commerciale è calcolata sommando alla SLP 1/2 della superficie dei balconi, 1/3 della superficie di tezzazzi o aree a verde e 1/2 per posti auto.

Piano terra

