




CORSO BRESCIA 62, TORINO

ALLOGGIO

J13

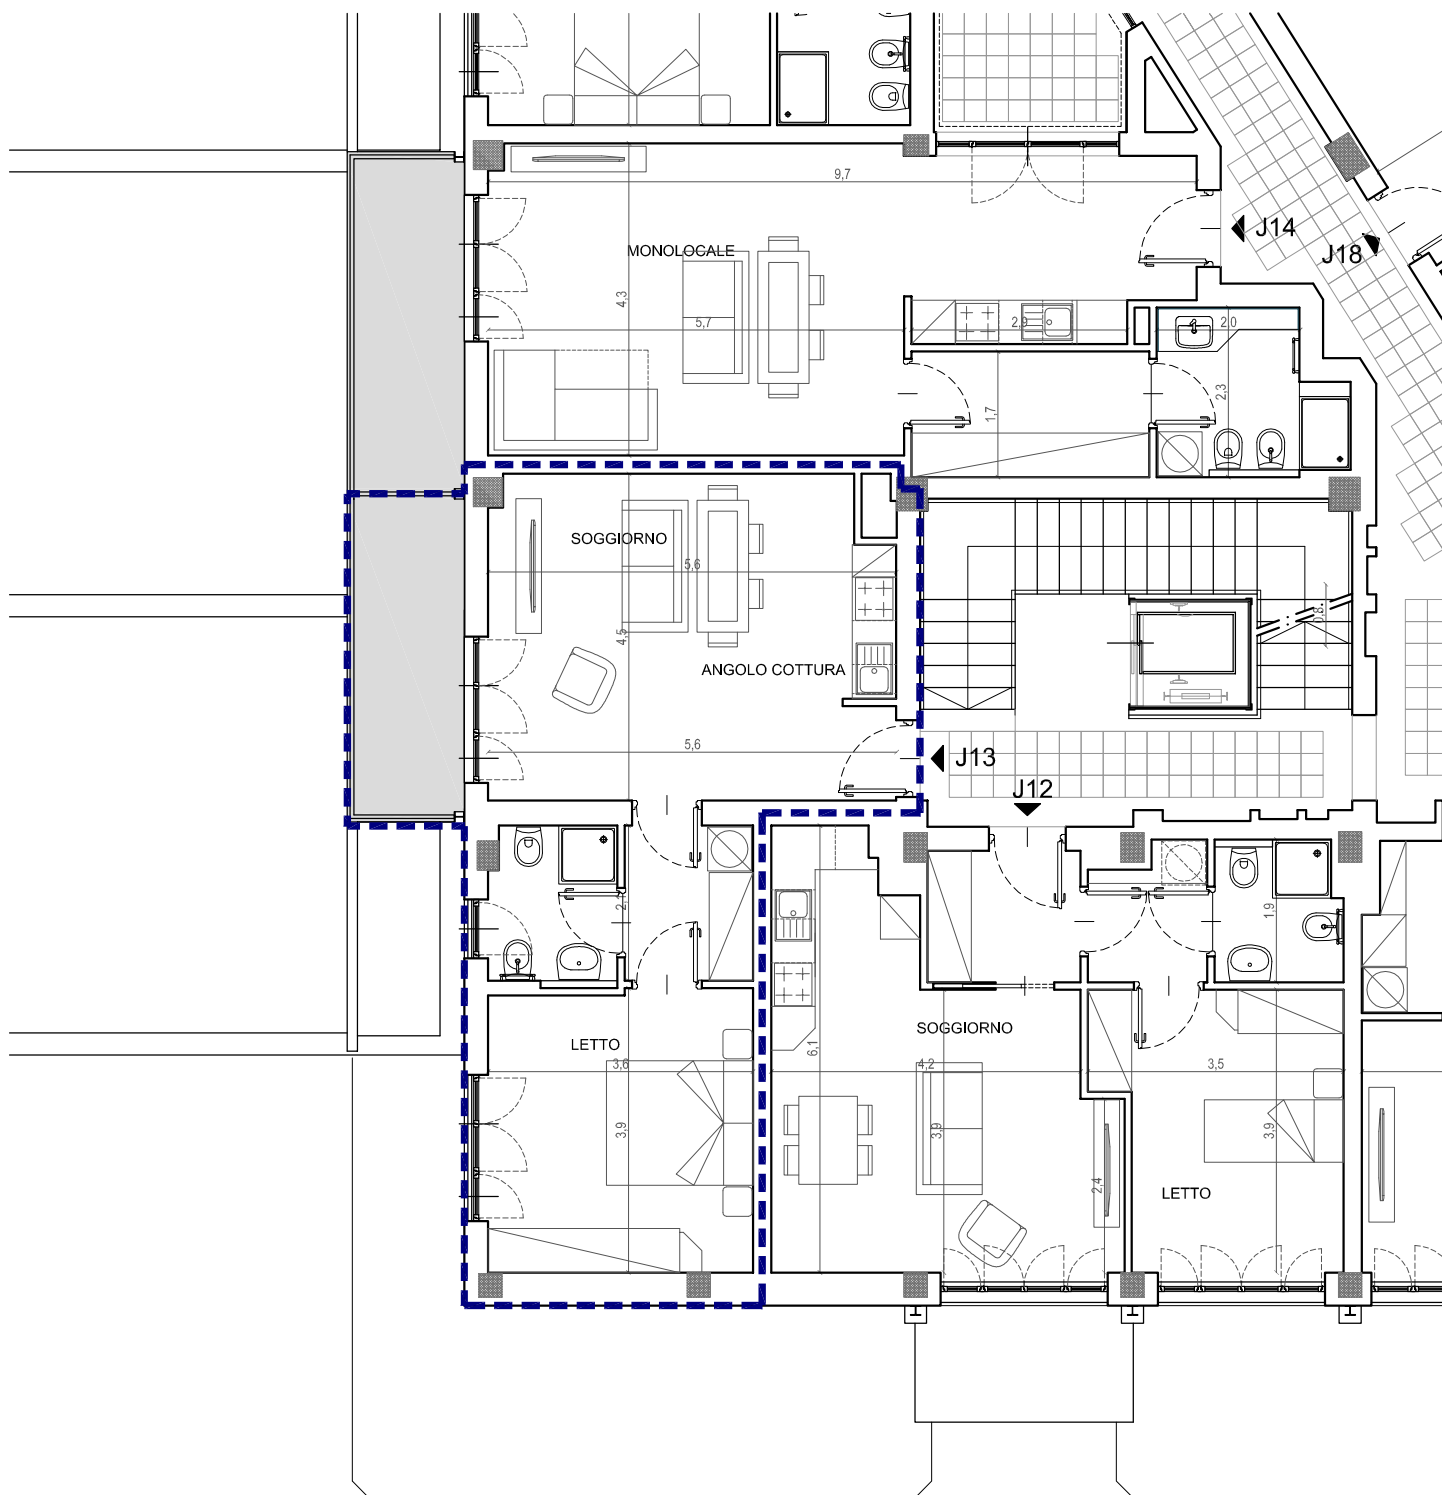


Superficie Lorda di Pavimento: mq 56,8

Superficie balcone: mq 7,2

Superficie commerciale: mq 60,4

Piano primo

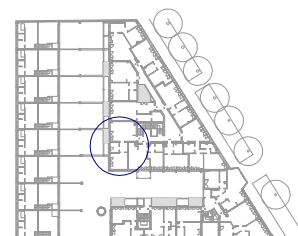

Nota: Misure e posizionamento di impianti, sanitari e serramenti hanno valore indicativo.

La superficie commerciale è calcolata sommando alla SLP 1/2 della superficie dei balconi, 1/3 della superficie di tezzazzi o aree a verde e 1/2 per posti auto.