




CORSO BRESCIA 62, TORINO

ALLOGGIO

P15

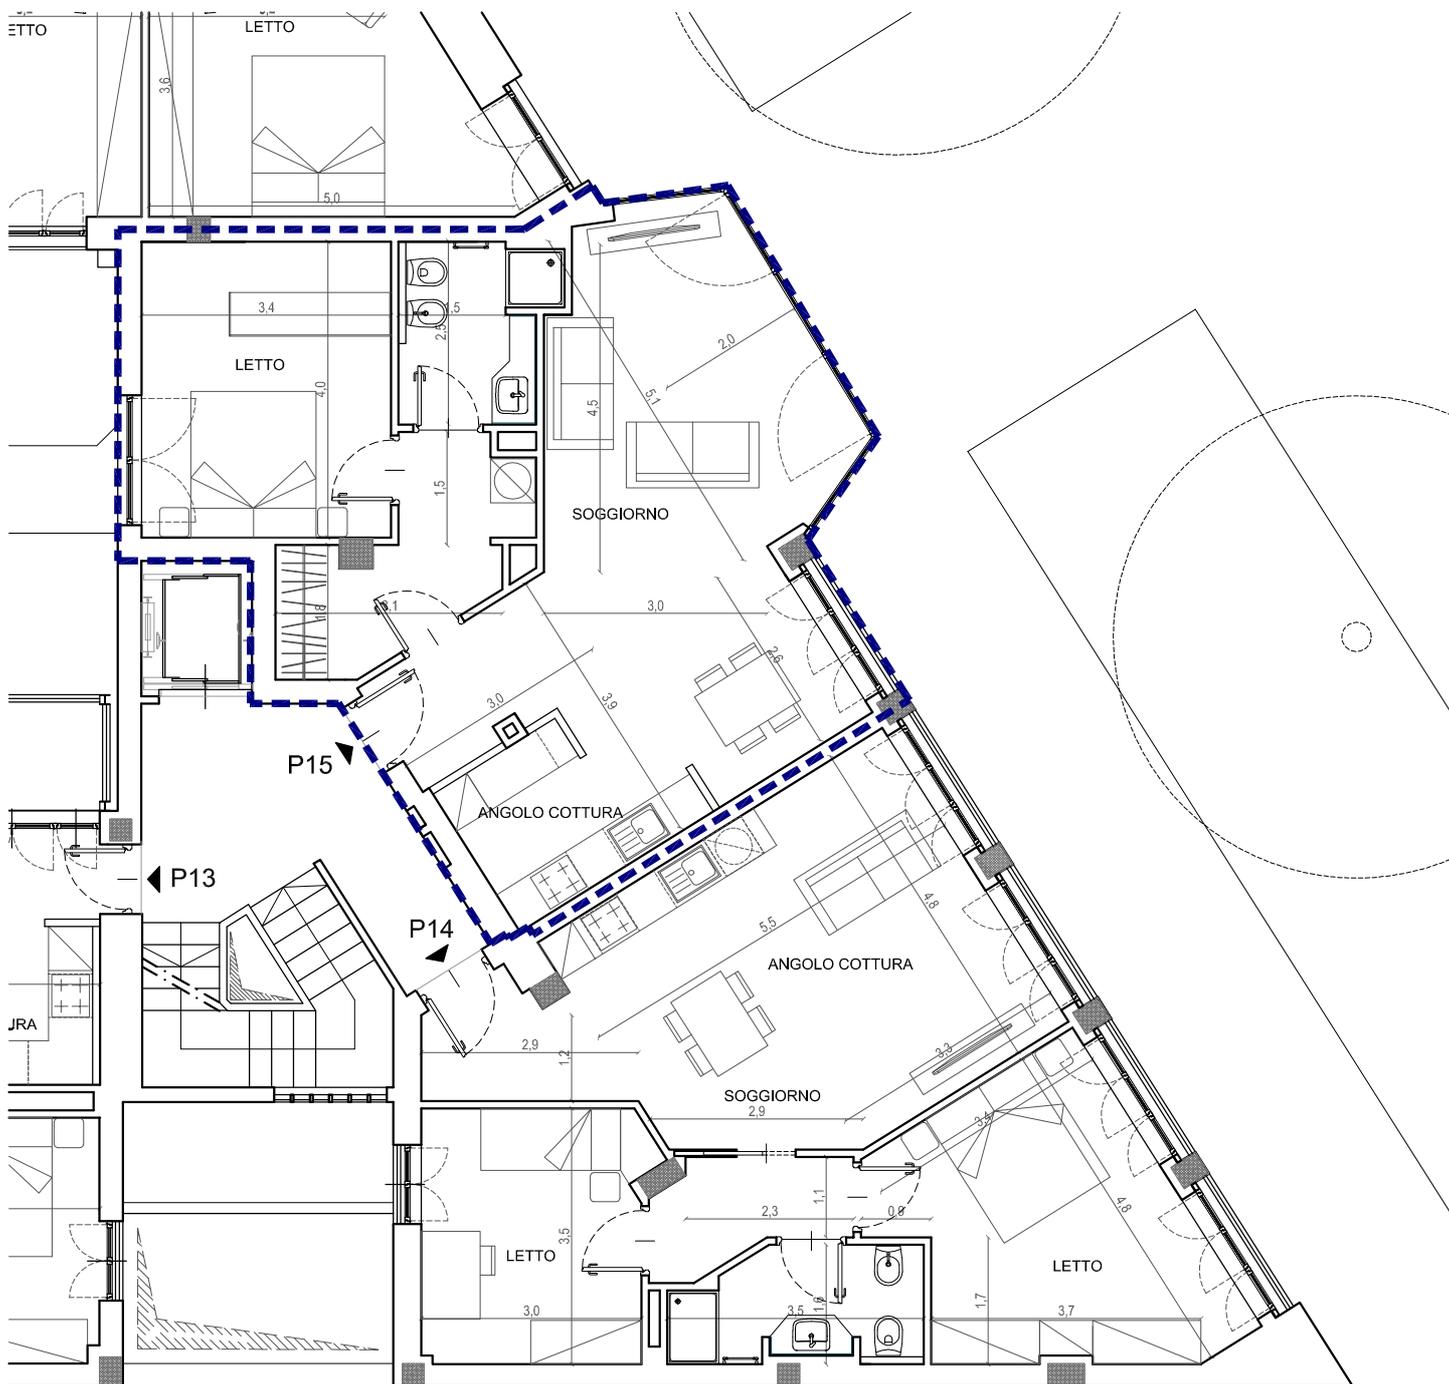

Superficie Lorda di Pavimento: mq 74,2
Superficie commerciale: mq 74,2

Piano primo

Nota: Misure e posizionamento di impianti, sanitari e serramenti hanno valore indicativo.

La superficie commerciale è calcolata sommando alla SLP 1/2 della superficie dei balconi, 1/3 della superficie di tezzaggi o aree a verde e 1/2 per posti auto.

