




CORSO BRESCIA 62, TORINO

UFFICIO

J1

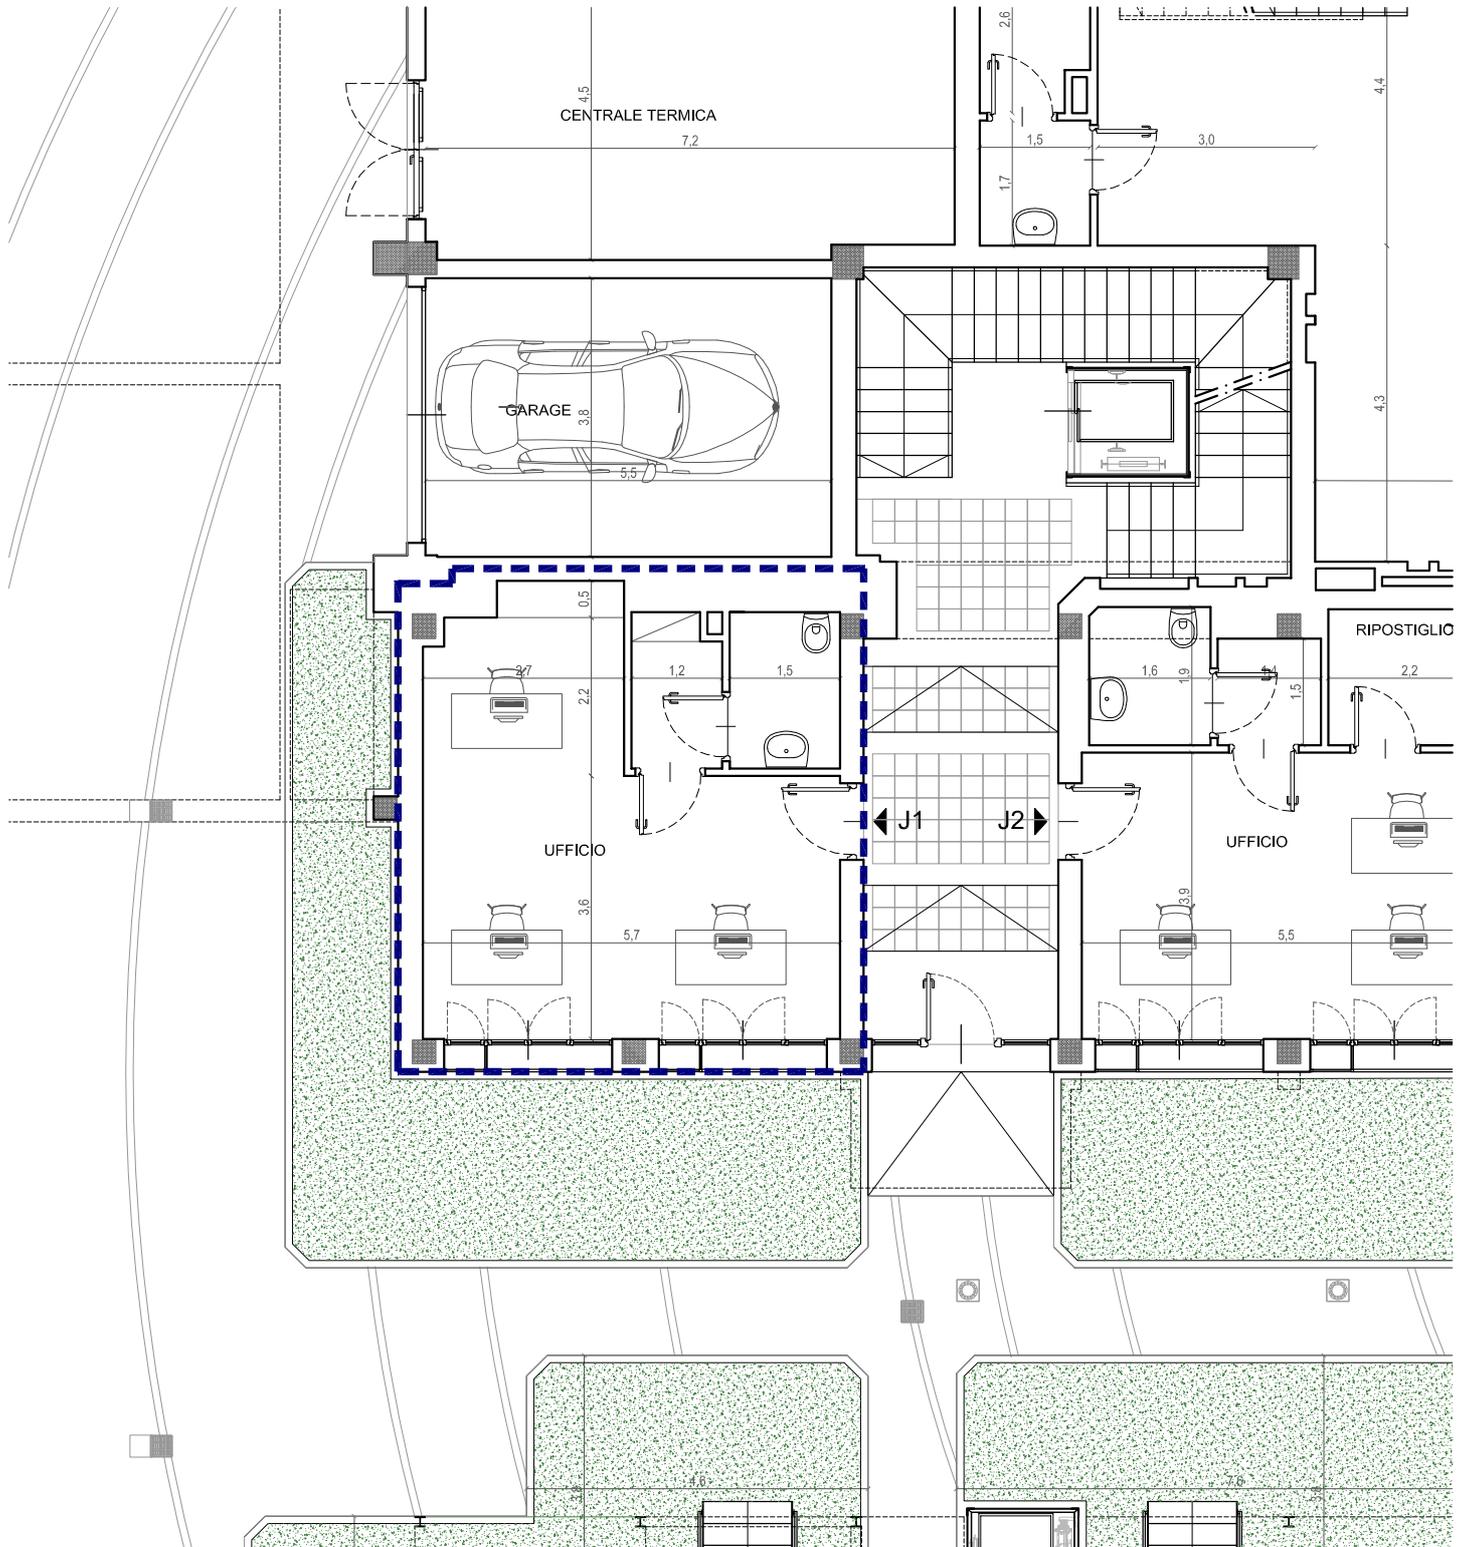

Superficie Lorda di Pavimento: mq 42,8
Superficie commerciale: mq 42,8

Piano terra



Nota: Misure e posizionamento di impianti, sanitari e serramenti hanno valore indicativo.

La superficie commerciale è calcolata sommando alla SLP 1/2 della superficie dei balconi, 1/3 della superficie di tezzaroni o aree a verde e 1/2 per posti auto.