




CORSO BRESCIA 62, TORINO

UFFICIO

J2

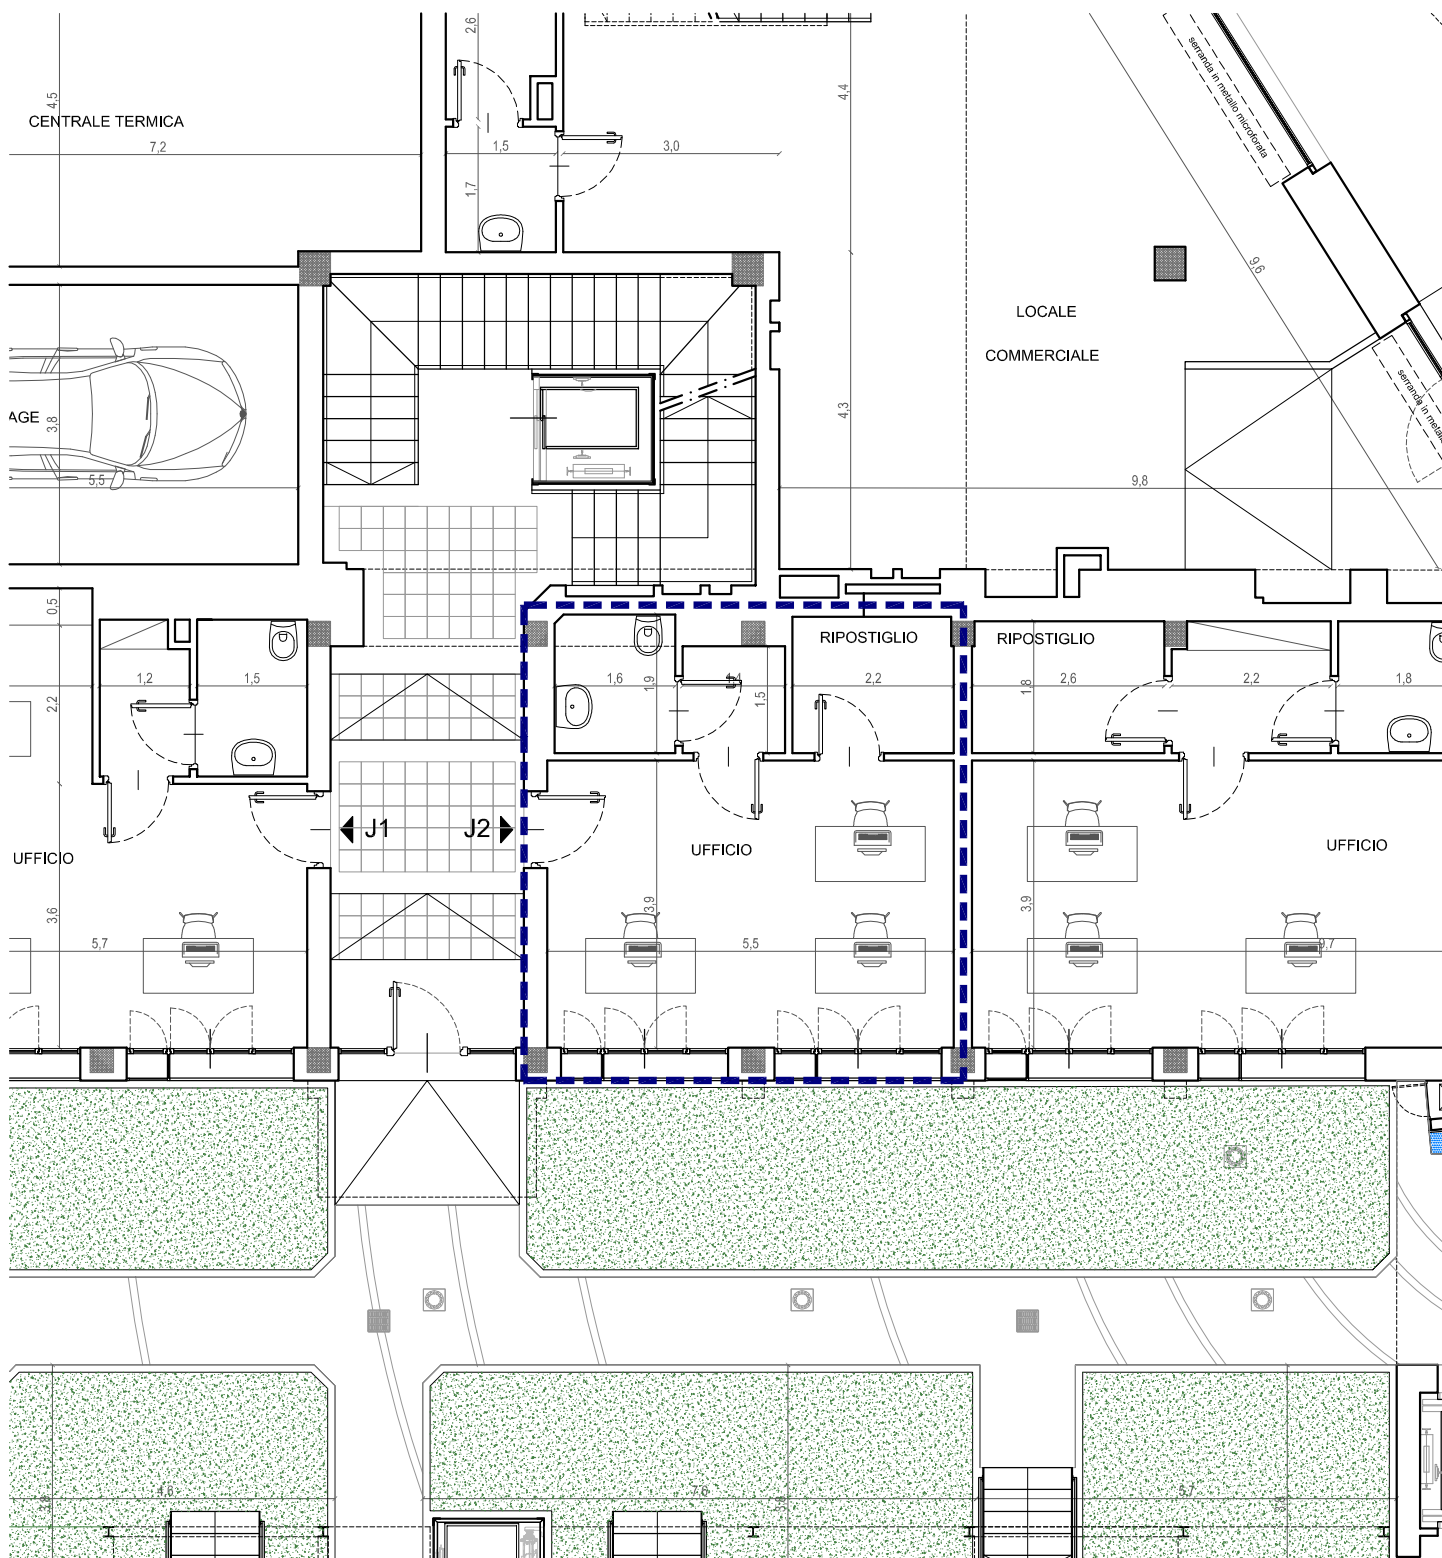

Superficie Lorda di Pavimento: mq 40,5
Superficie commerciale: mq 40,5

Piano terra

Nota: Misure e posizionamento di impianti, sanitari e serramenti hanno valore indicativo.

La superficie commerciale è calcolata sommando alla SLP 1/2 della superficie dei balconi, 1/3 della superficie di tezzacci o aree a verde e 1/2 per posti auto.

