




CORSO BRESCIA 62, TORINO


ALLOGGIO

J18

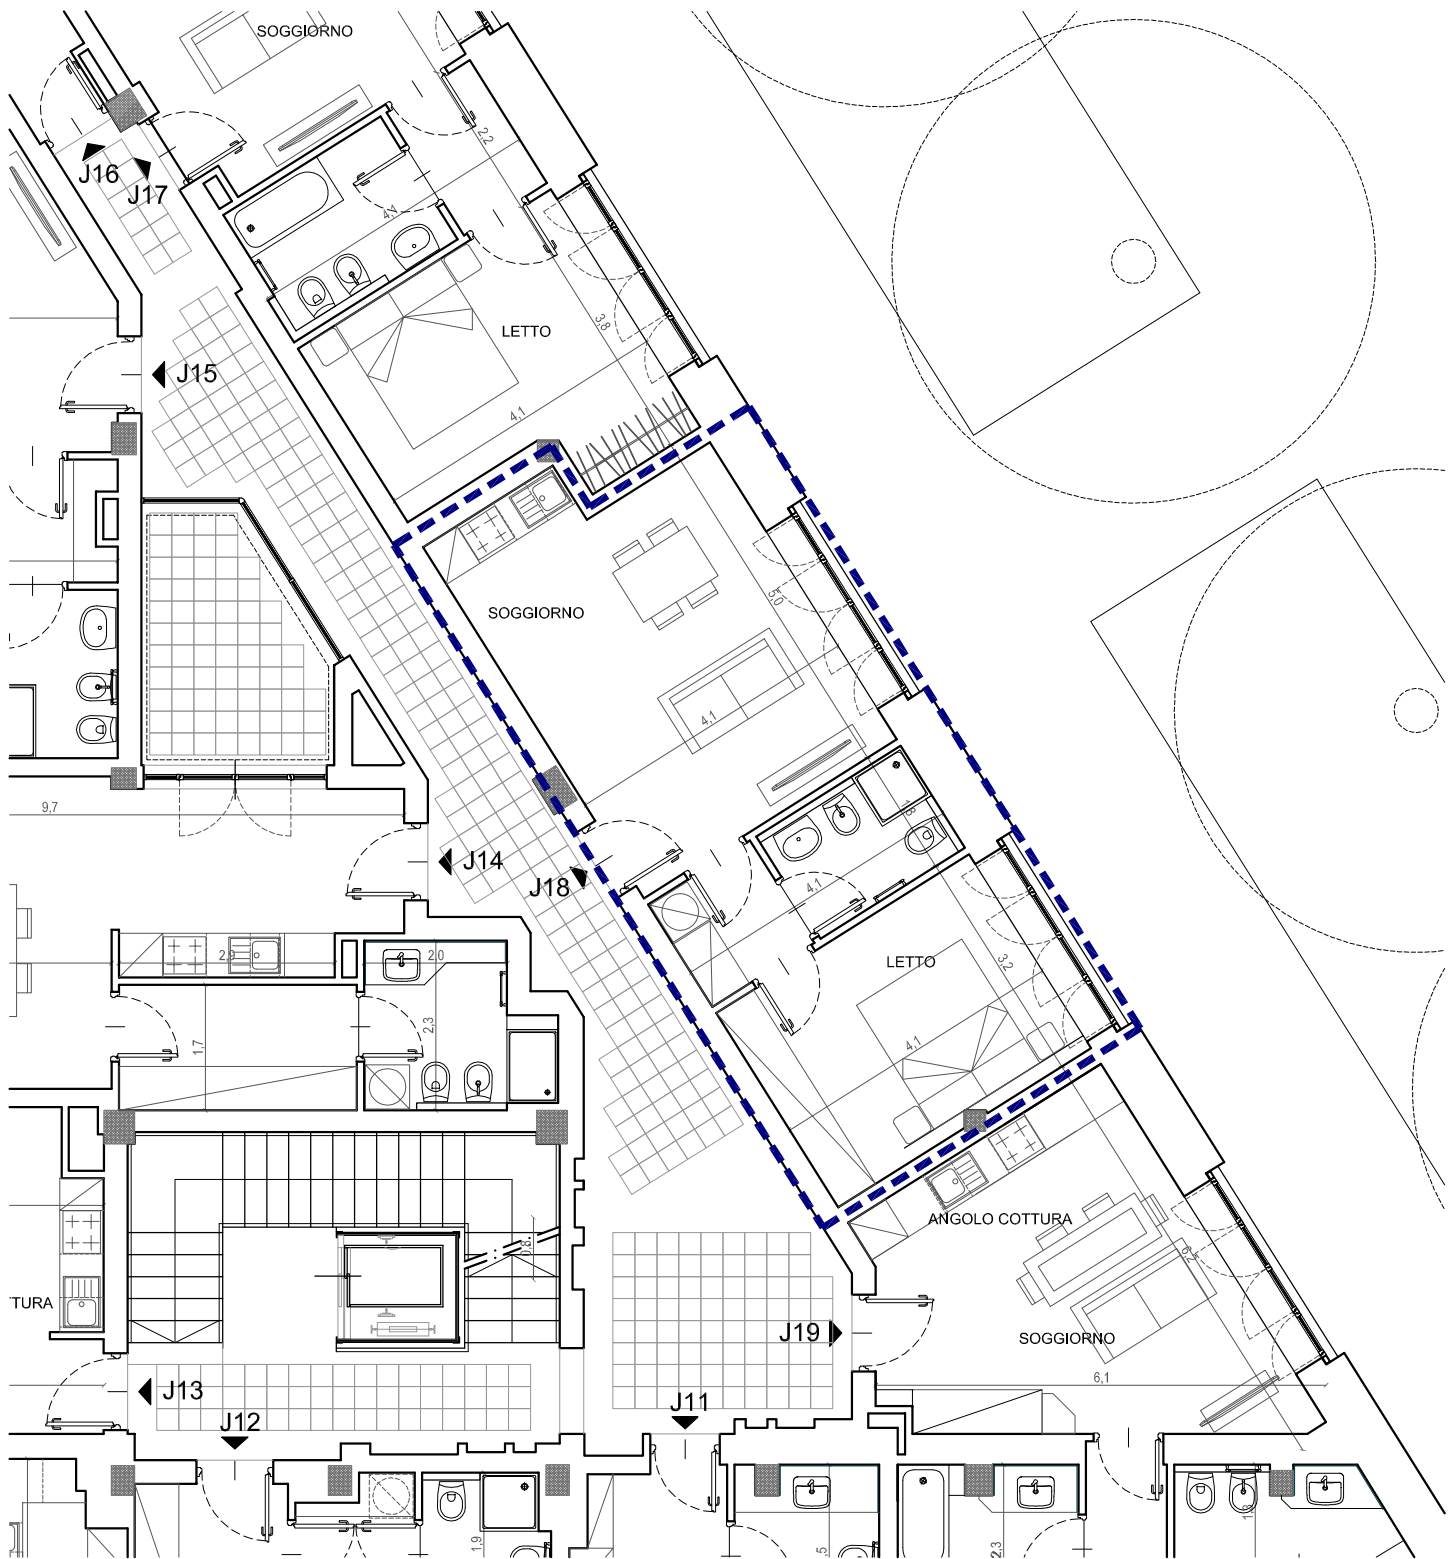

Superficie Lorda di Pavimento: mq 53,7
Superficie commerciale: mq 53,7

Piano primo

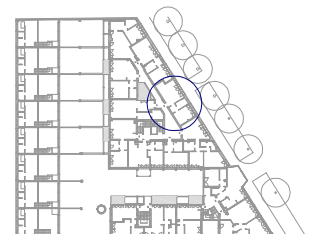

Nota: Misure e posizionamento di impianti, sanitari e serramenti hanno valore indicativo.

La superficie commerciale è calcolata sommando alla SLP 1/2 della superficie dei balconi, 1/3 della superficie di terrazze o aree a verde e 1/2 per posti auto.