





ALLOGGIO J22

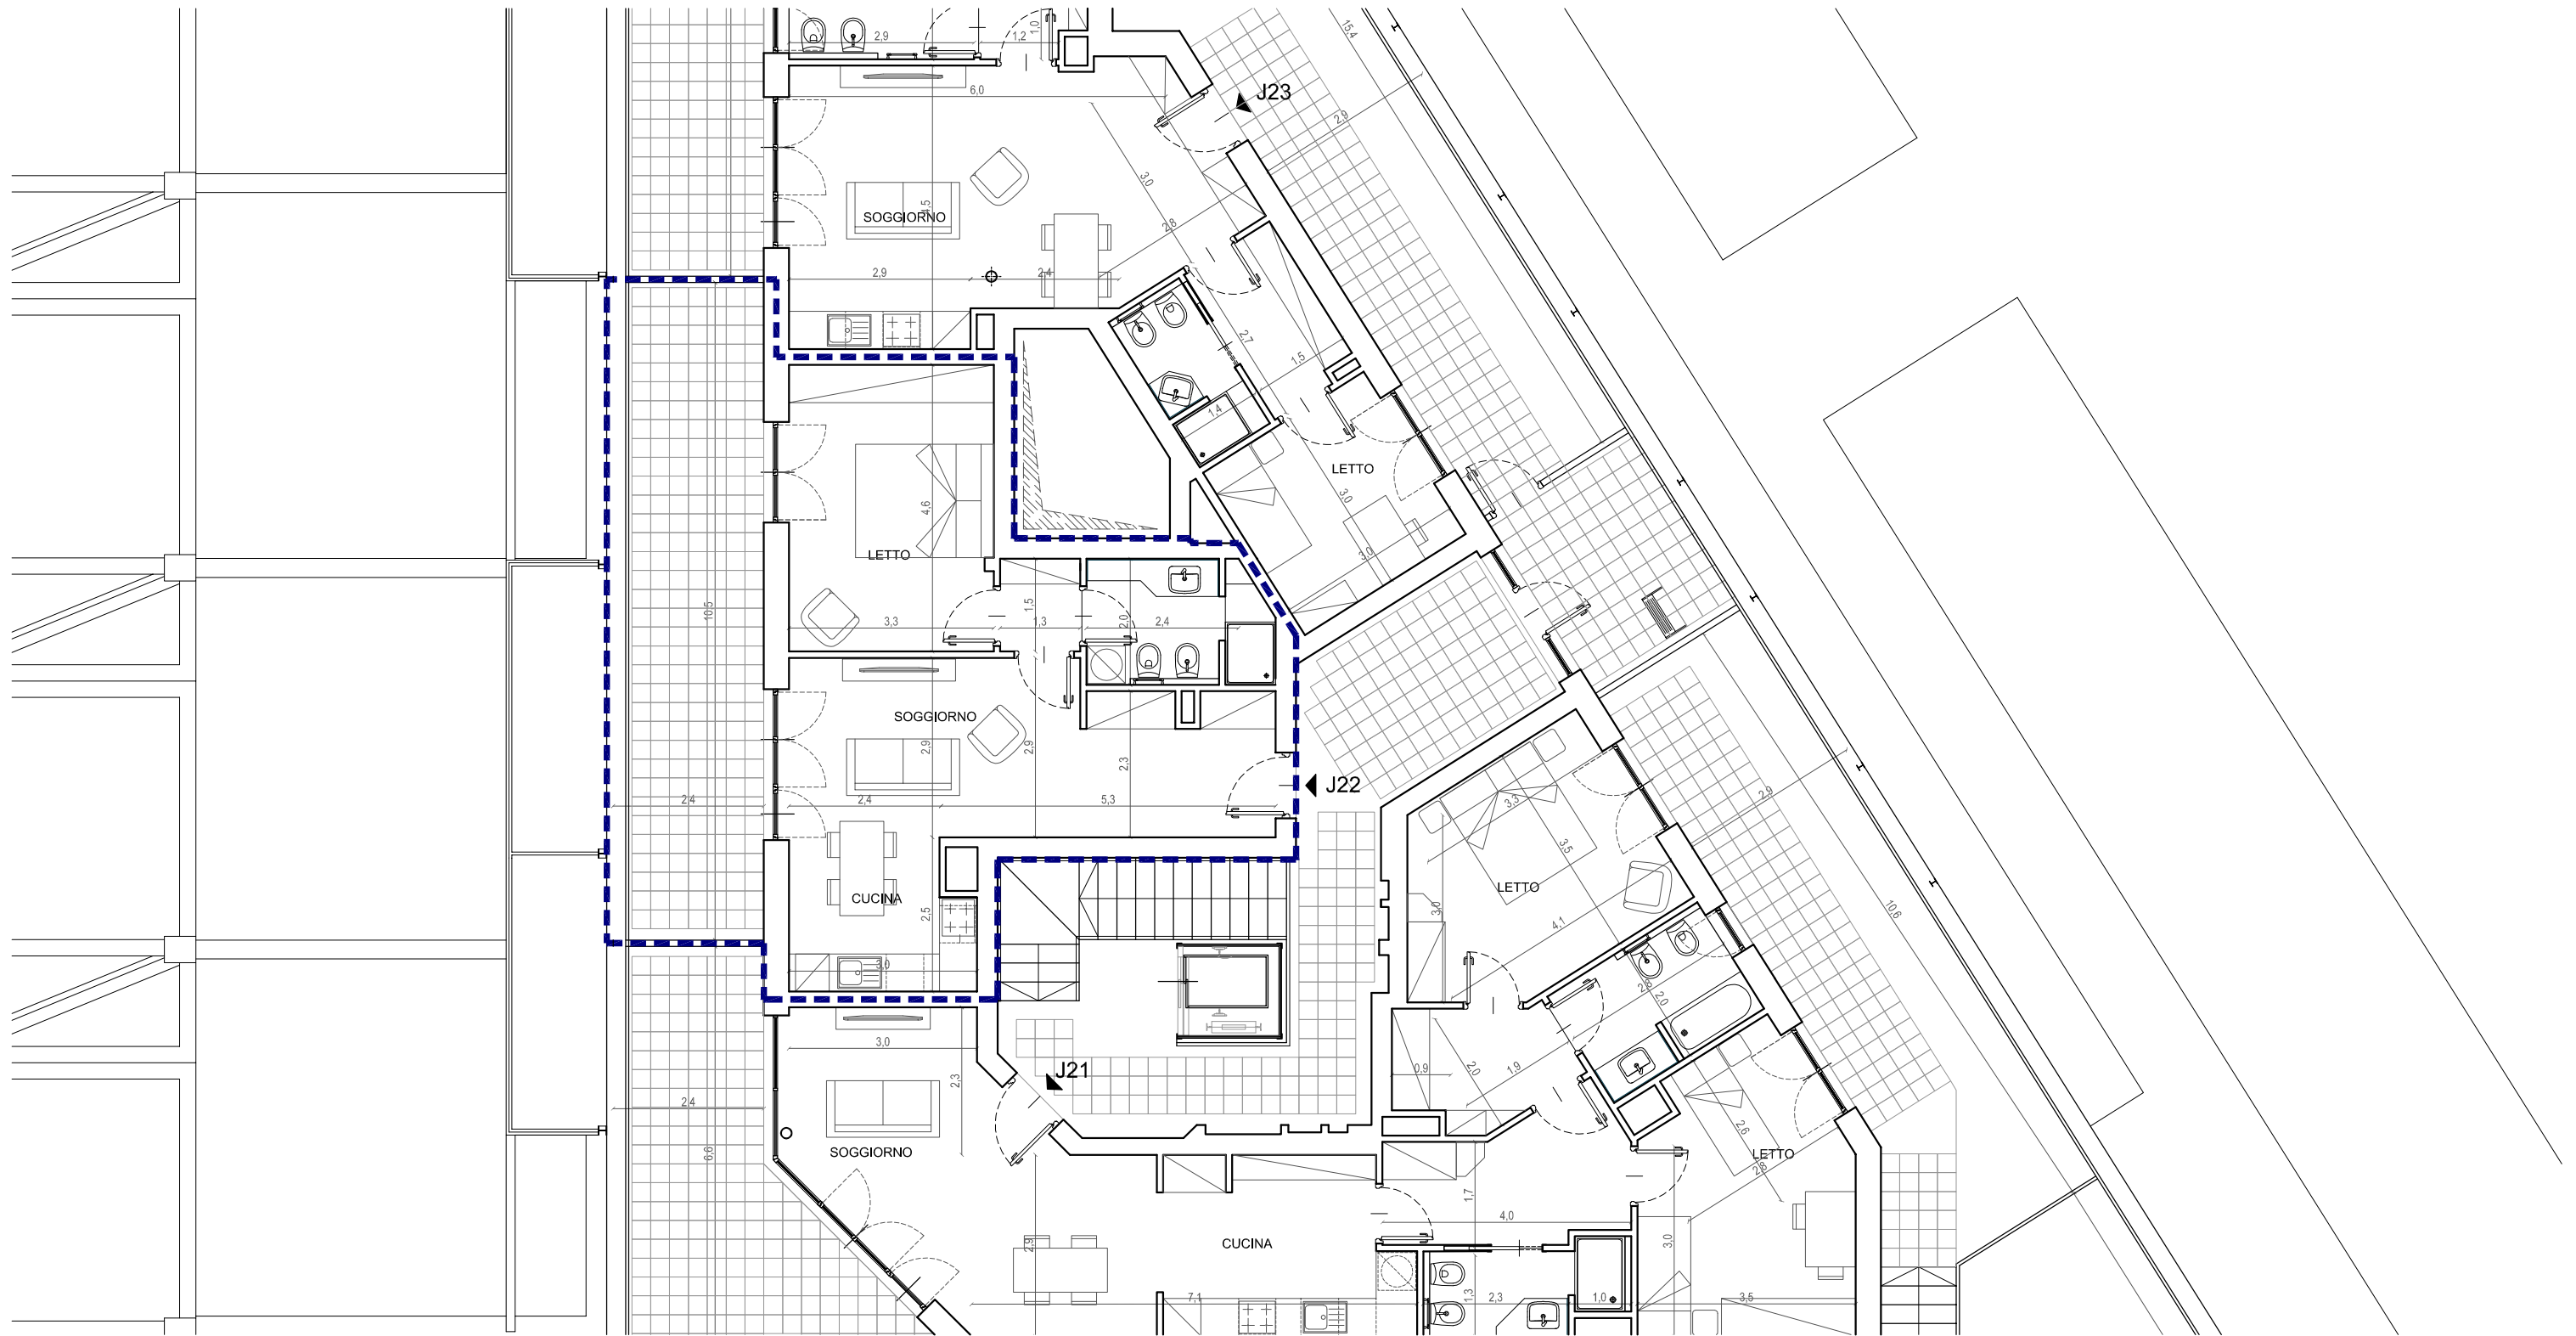

Superficie Lorda di Pavimento: mq 62,1
Superficie terrazzo: mq 26,5
Superficie commerciale: mq 70,9


Piano secondo

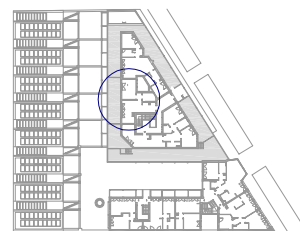

Nota: Misure e posizionamento di impianti, sanitari e serramenti hanno valore indicativo.
La superficie commerciale è calcolata sommando alla SLP 1/2 della superficie dei balconi, 1/3 della superficie di tezzazzi o aree a verde e 1/2 per posti auto.




J22.b

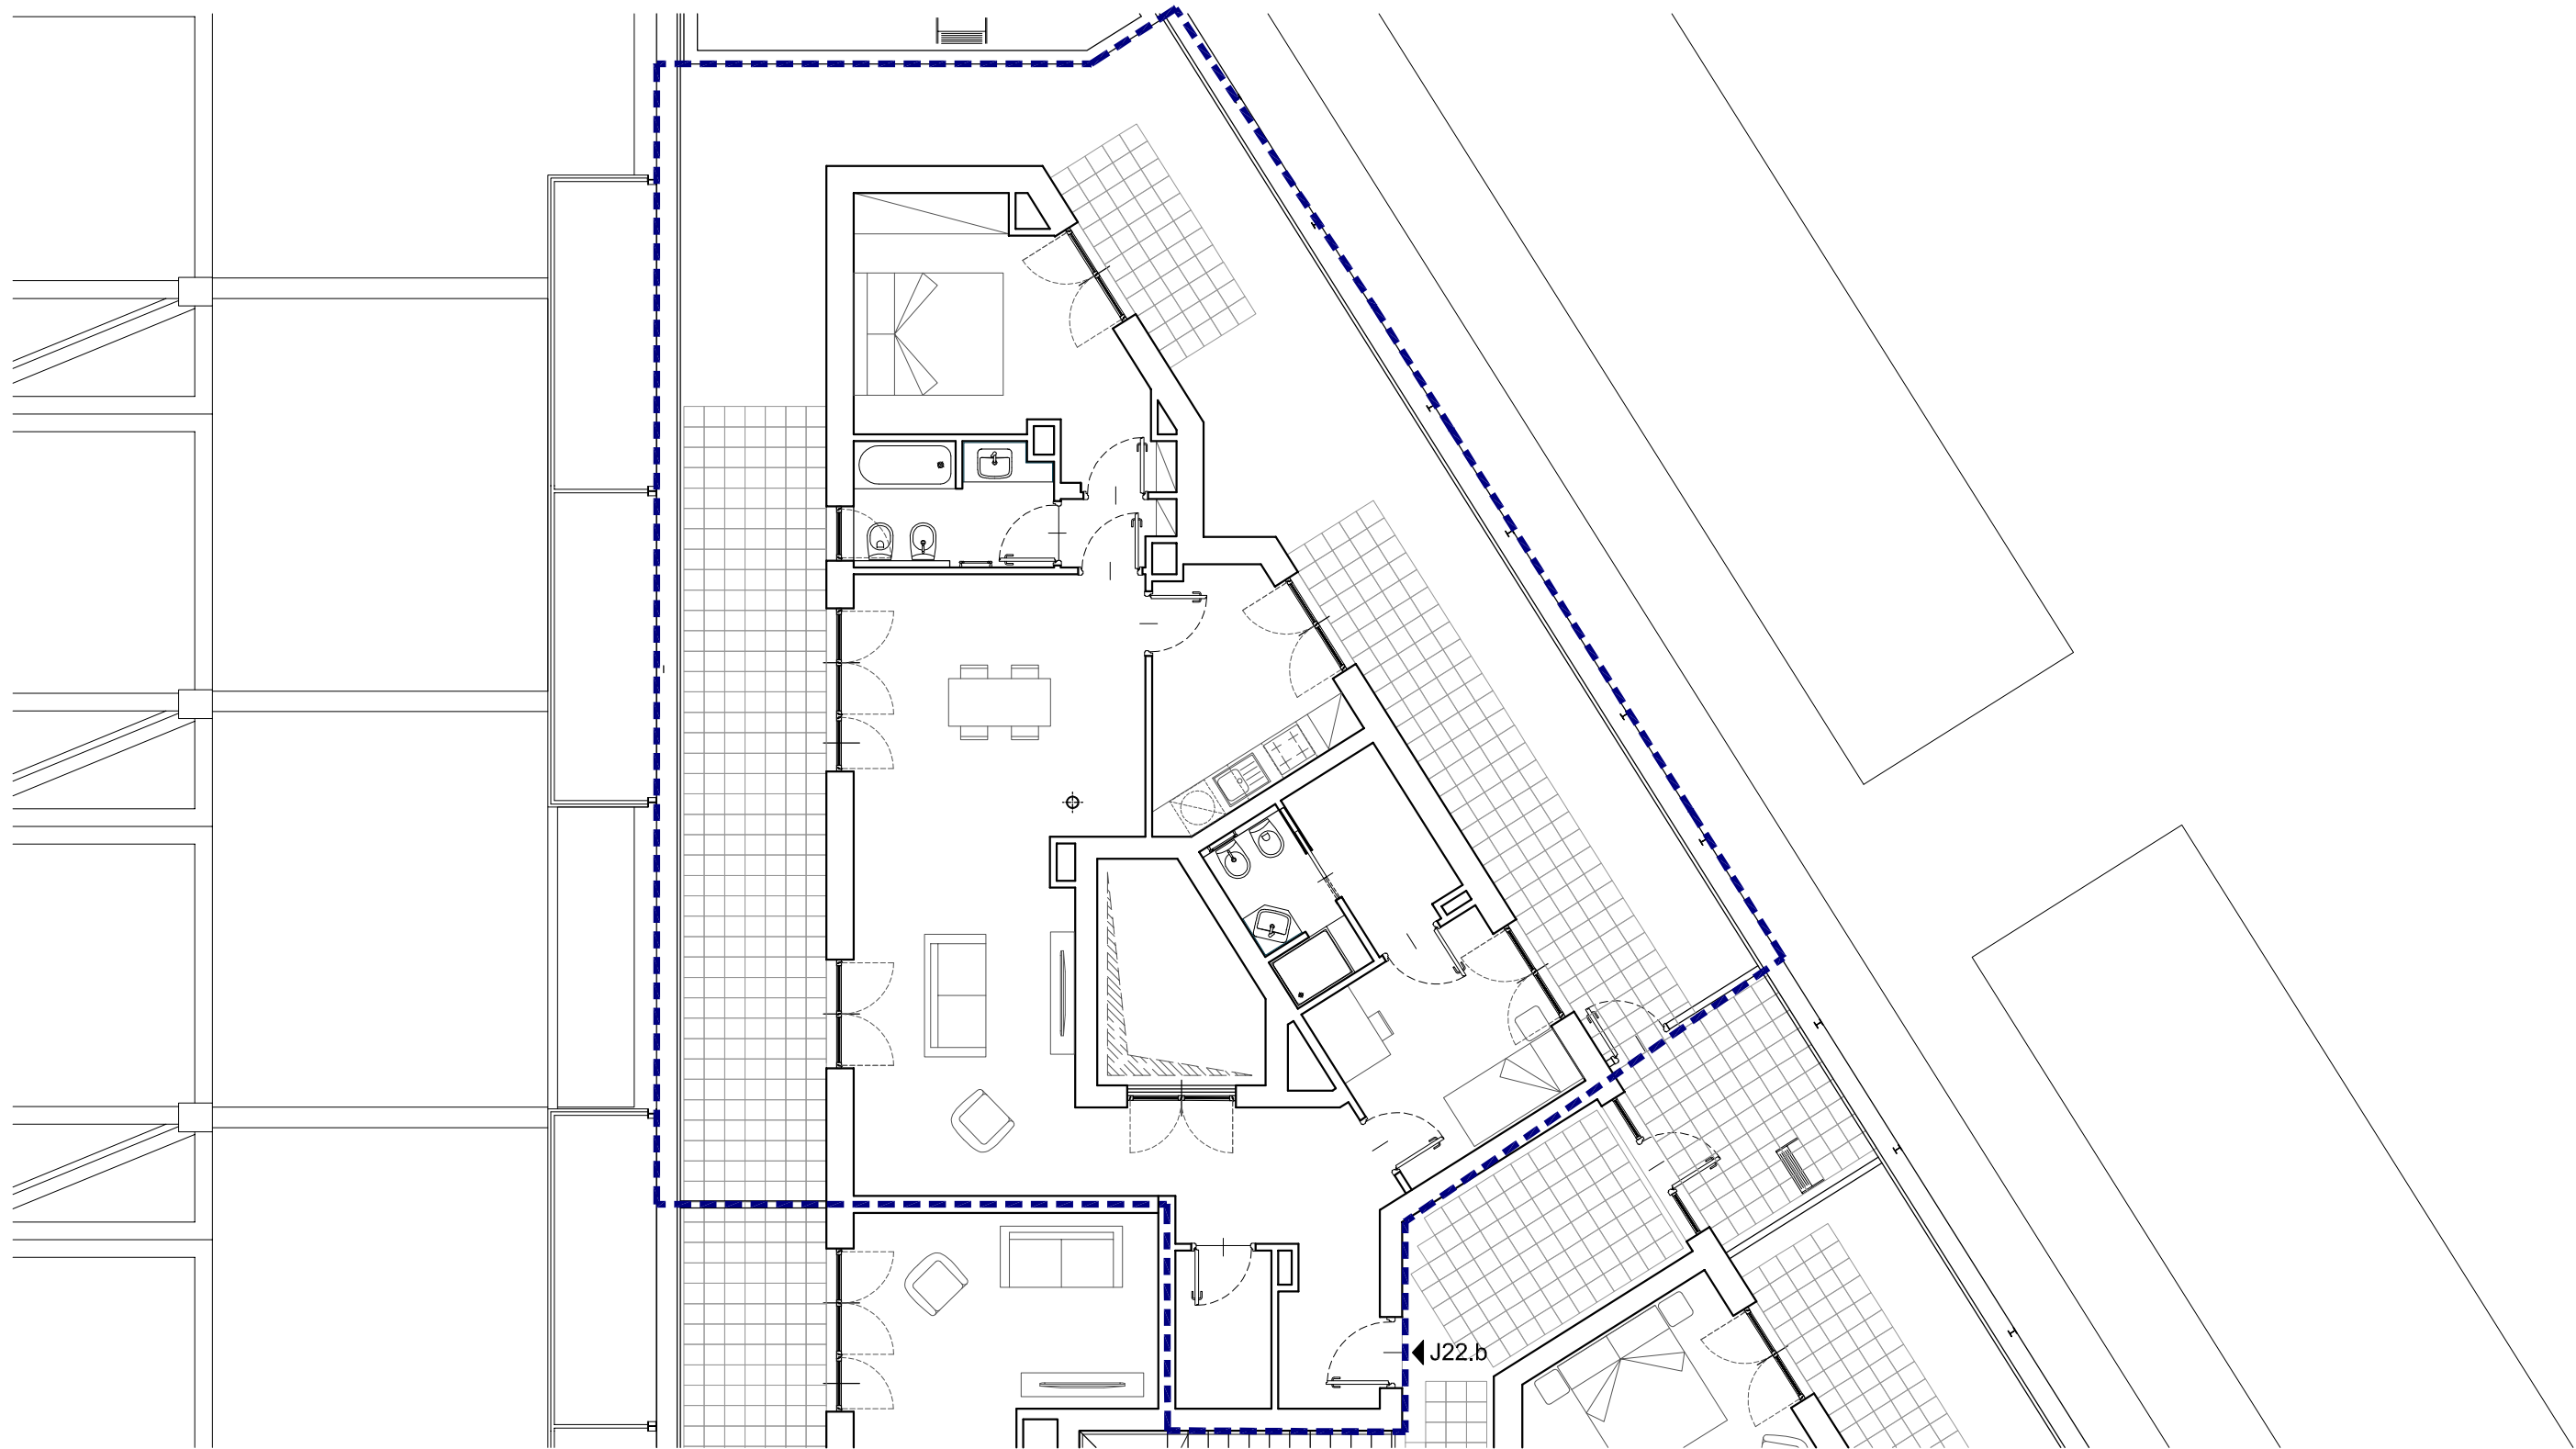

Superficie Lorda di Pavimento: mq 130
Superficie terrazzo: mq 97
Superficie commerciale: mq 162

Piano secondo

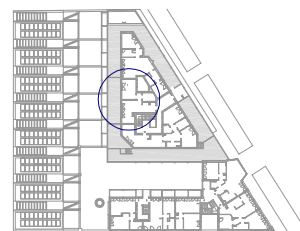

Nota: Misure e posizionamento di impianti, sanitari e serramenti hanno valore indicativo.
La superficie commerciale è calcolata sommando alla SLP 1/2 della superficie dei balconi, 1/3 della superficie di tezzazzi o aree a verde e 1/2 per posti auto.